




SECCIÓN AA'

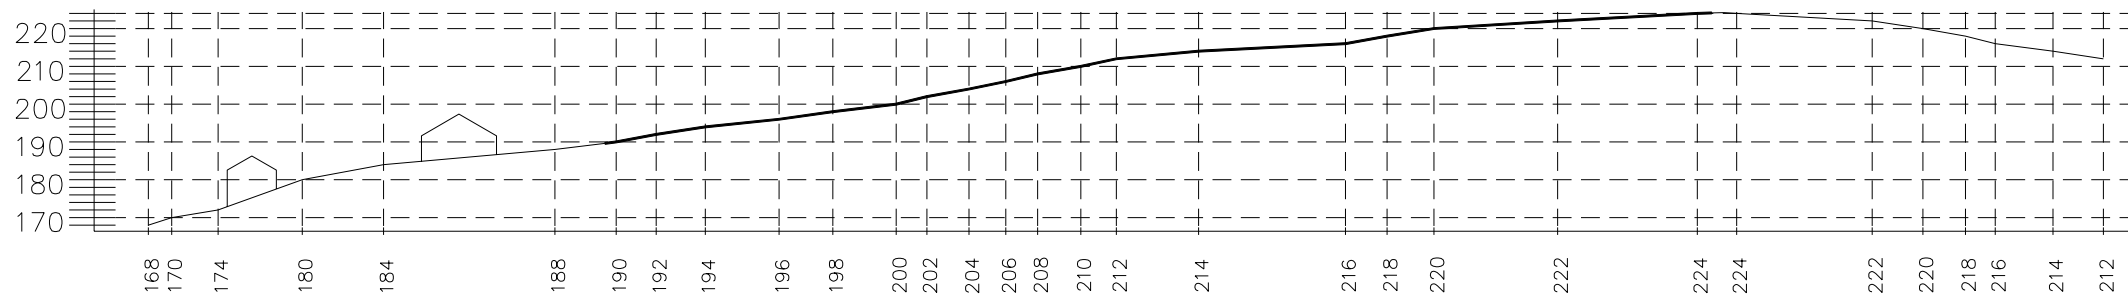

SECCIÓN BB'

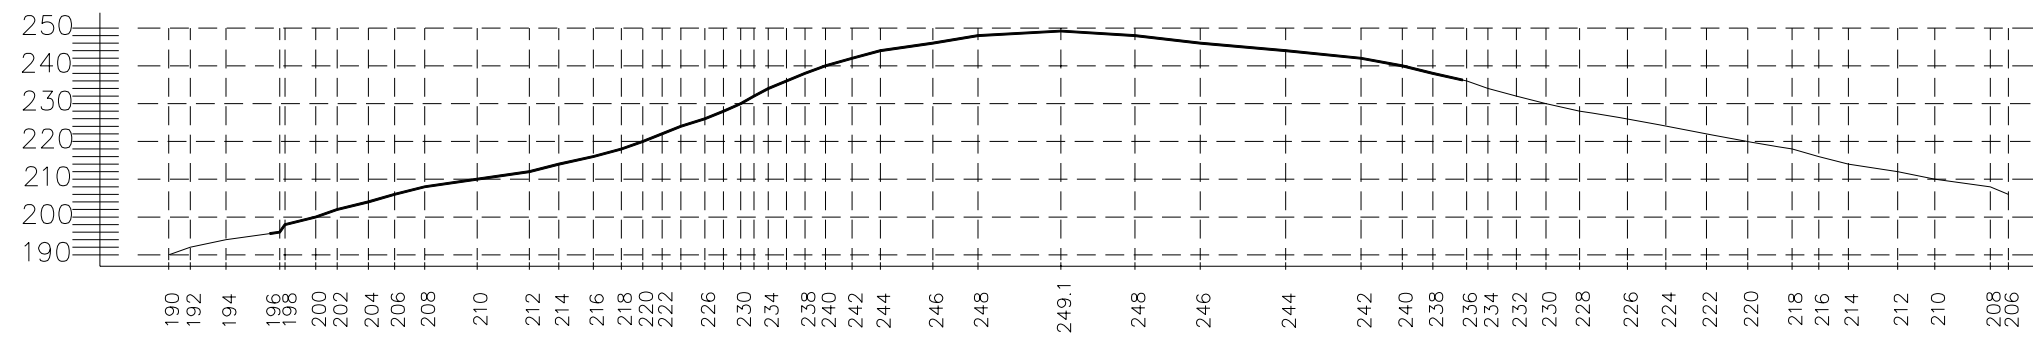

SECCIÓN CC'

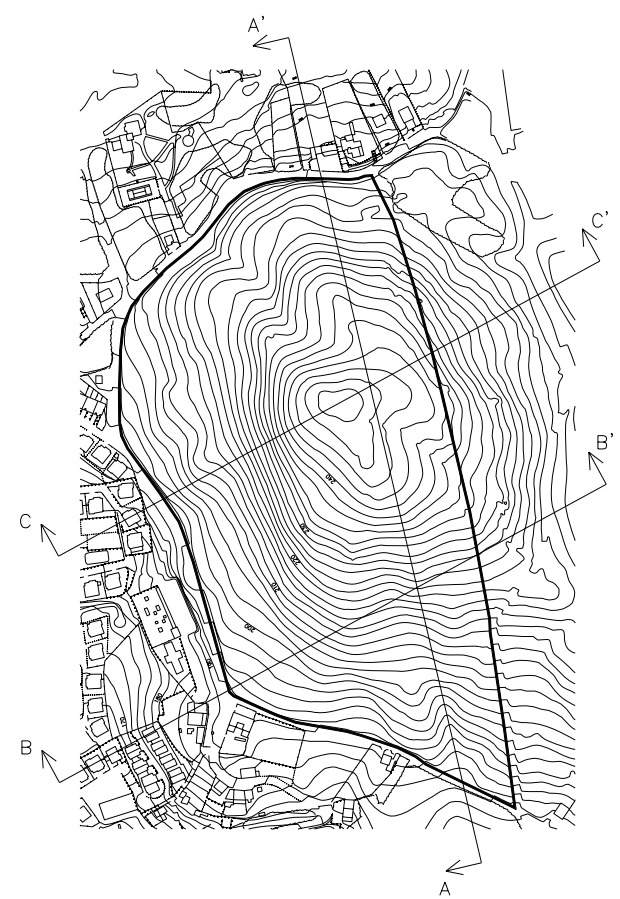


H (esc. 2000) y V (esc. 2000)

Juan Antonio Caridad Graña col.: 2.170
Isidro López Yáñez col.: 2.261

Arquitectos
noviembre 2017

PROMOTOR
SANTIAGO SUR S.L.

PLANO: PENDIENTES
ESCALA: 1/2000

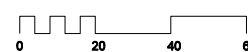

PLAN PARCIAL S-07 VENTURIÑA
AYUNTAMIENTO DE AMES