

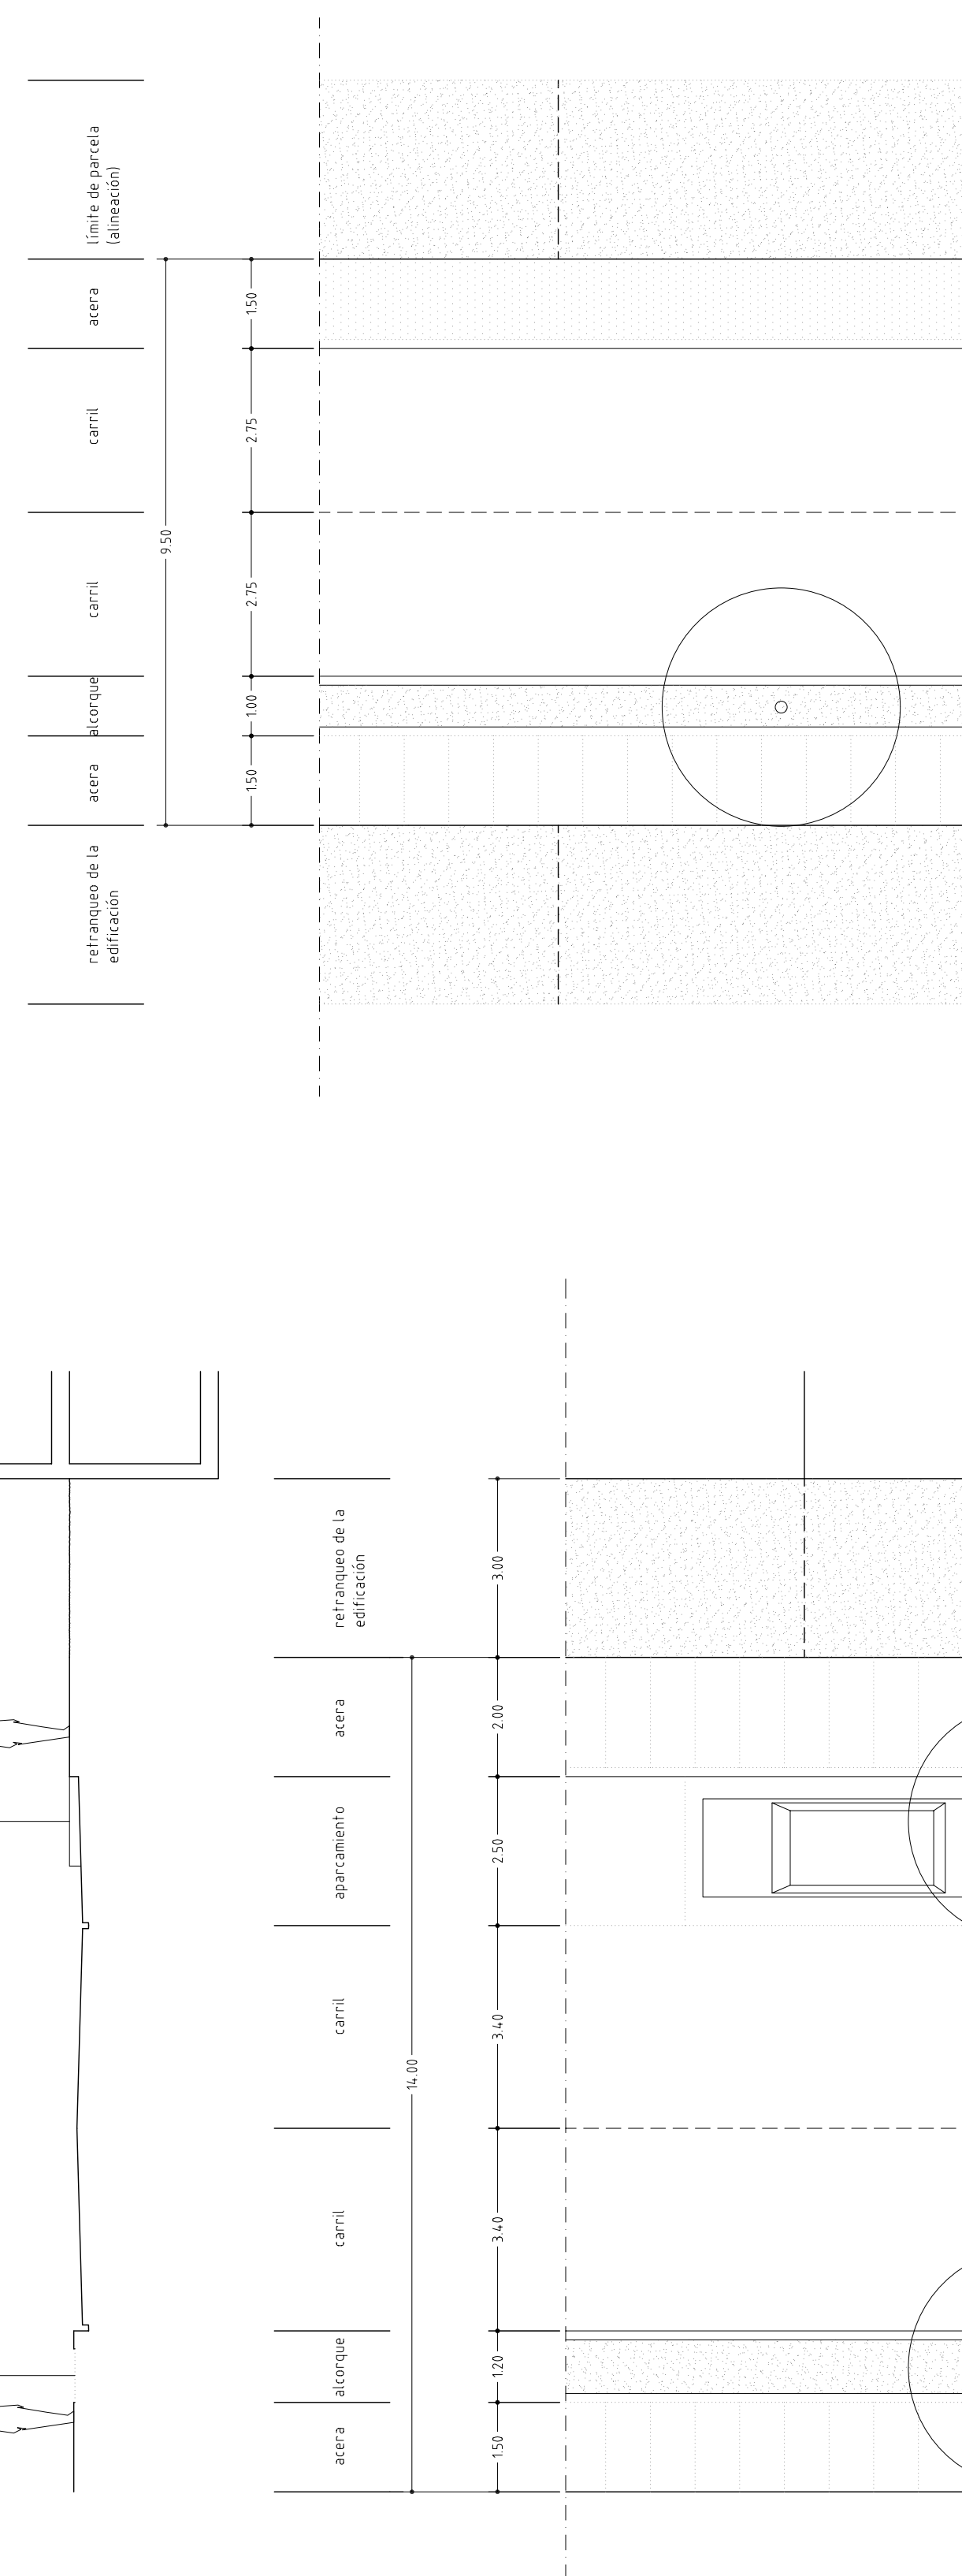


Vial-1.1

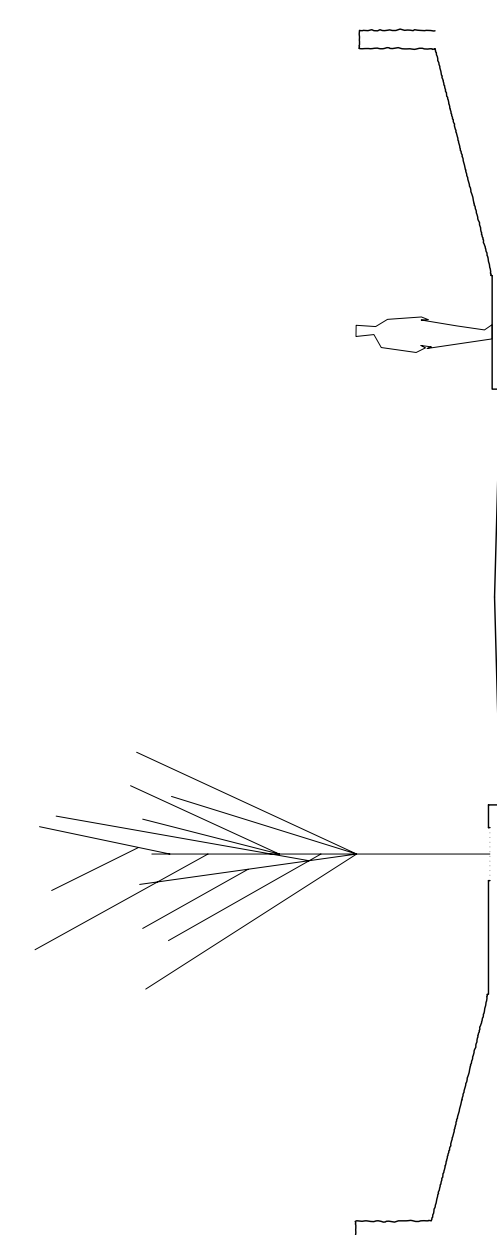

Vial-1.2

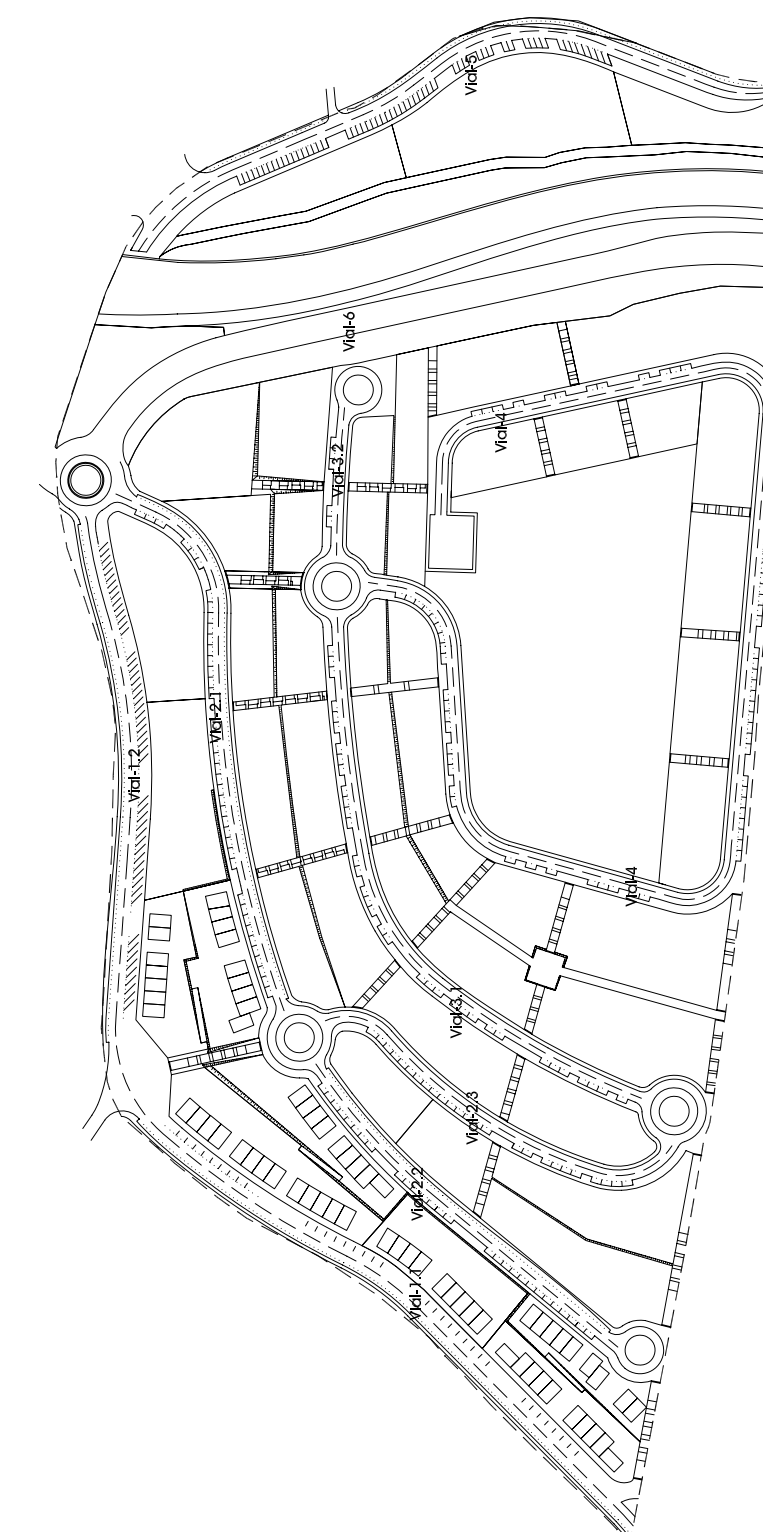

escala gráfica 

 oficina de arquitectura, urbanismo y planificación s.l.p.
c/ alcalde lorenzo 14, portal 1-2ºd, bertamiráns (ames). telf./fax 981883220. email: oau-arquitectura@oau-arquitectura.com

☐ **juan a. caridad graña, arquitecto** - col. 2170

□ isidro lópez yáñez, arquitecto - col. 2261

□ plan parcial s-07, venturiña-ames

□ promotor: santiago sur s.l.

☐ documento refundido para aprobación definitiva

S□ plano: secciones transversales del viario

□ noviembre 2017 □ escala original 1/100
escala reducida 1/200

5 novembre 2017

escala original 1/100

escala reducida 1/200

0.071