


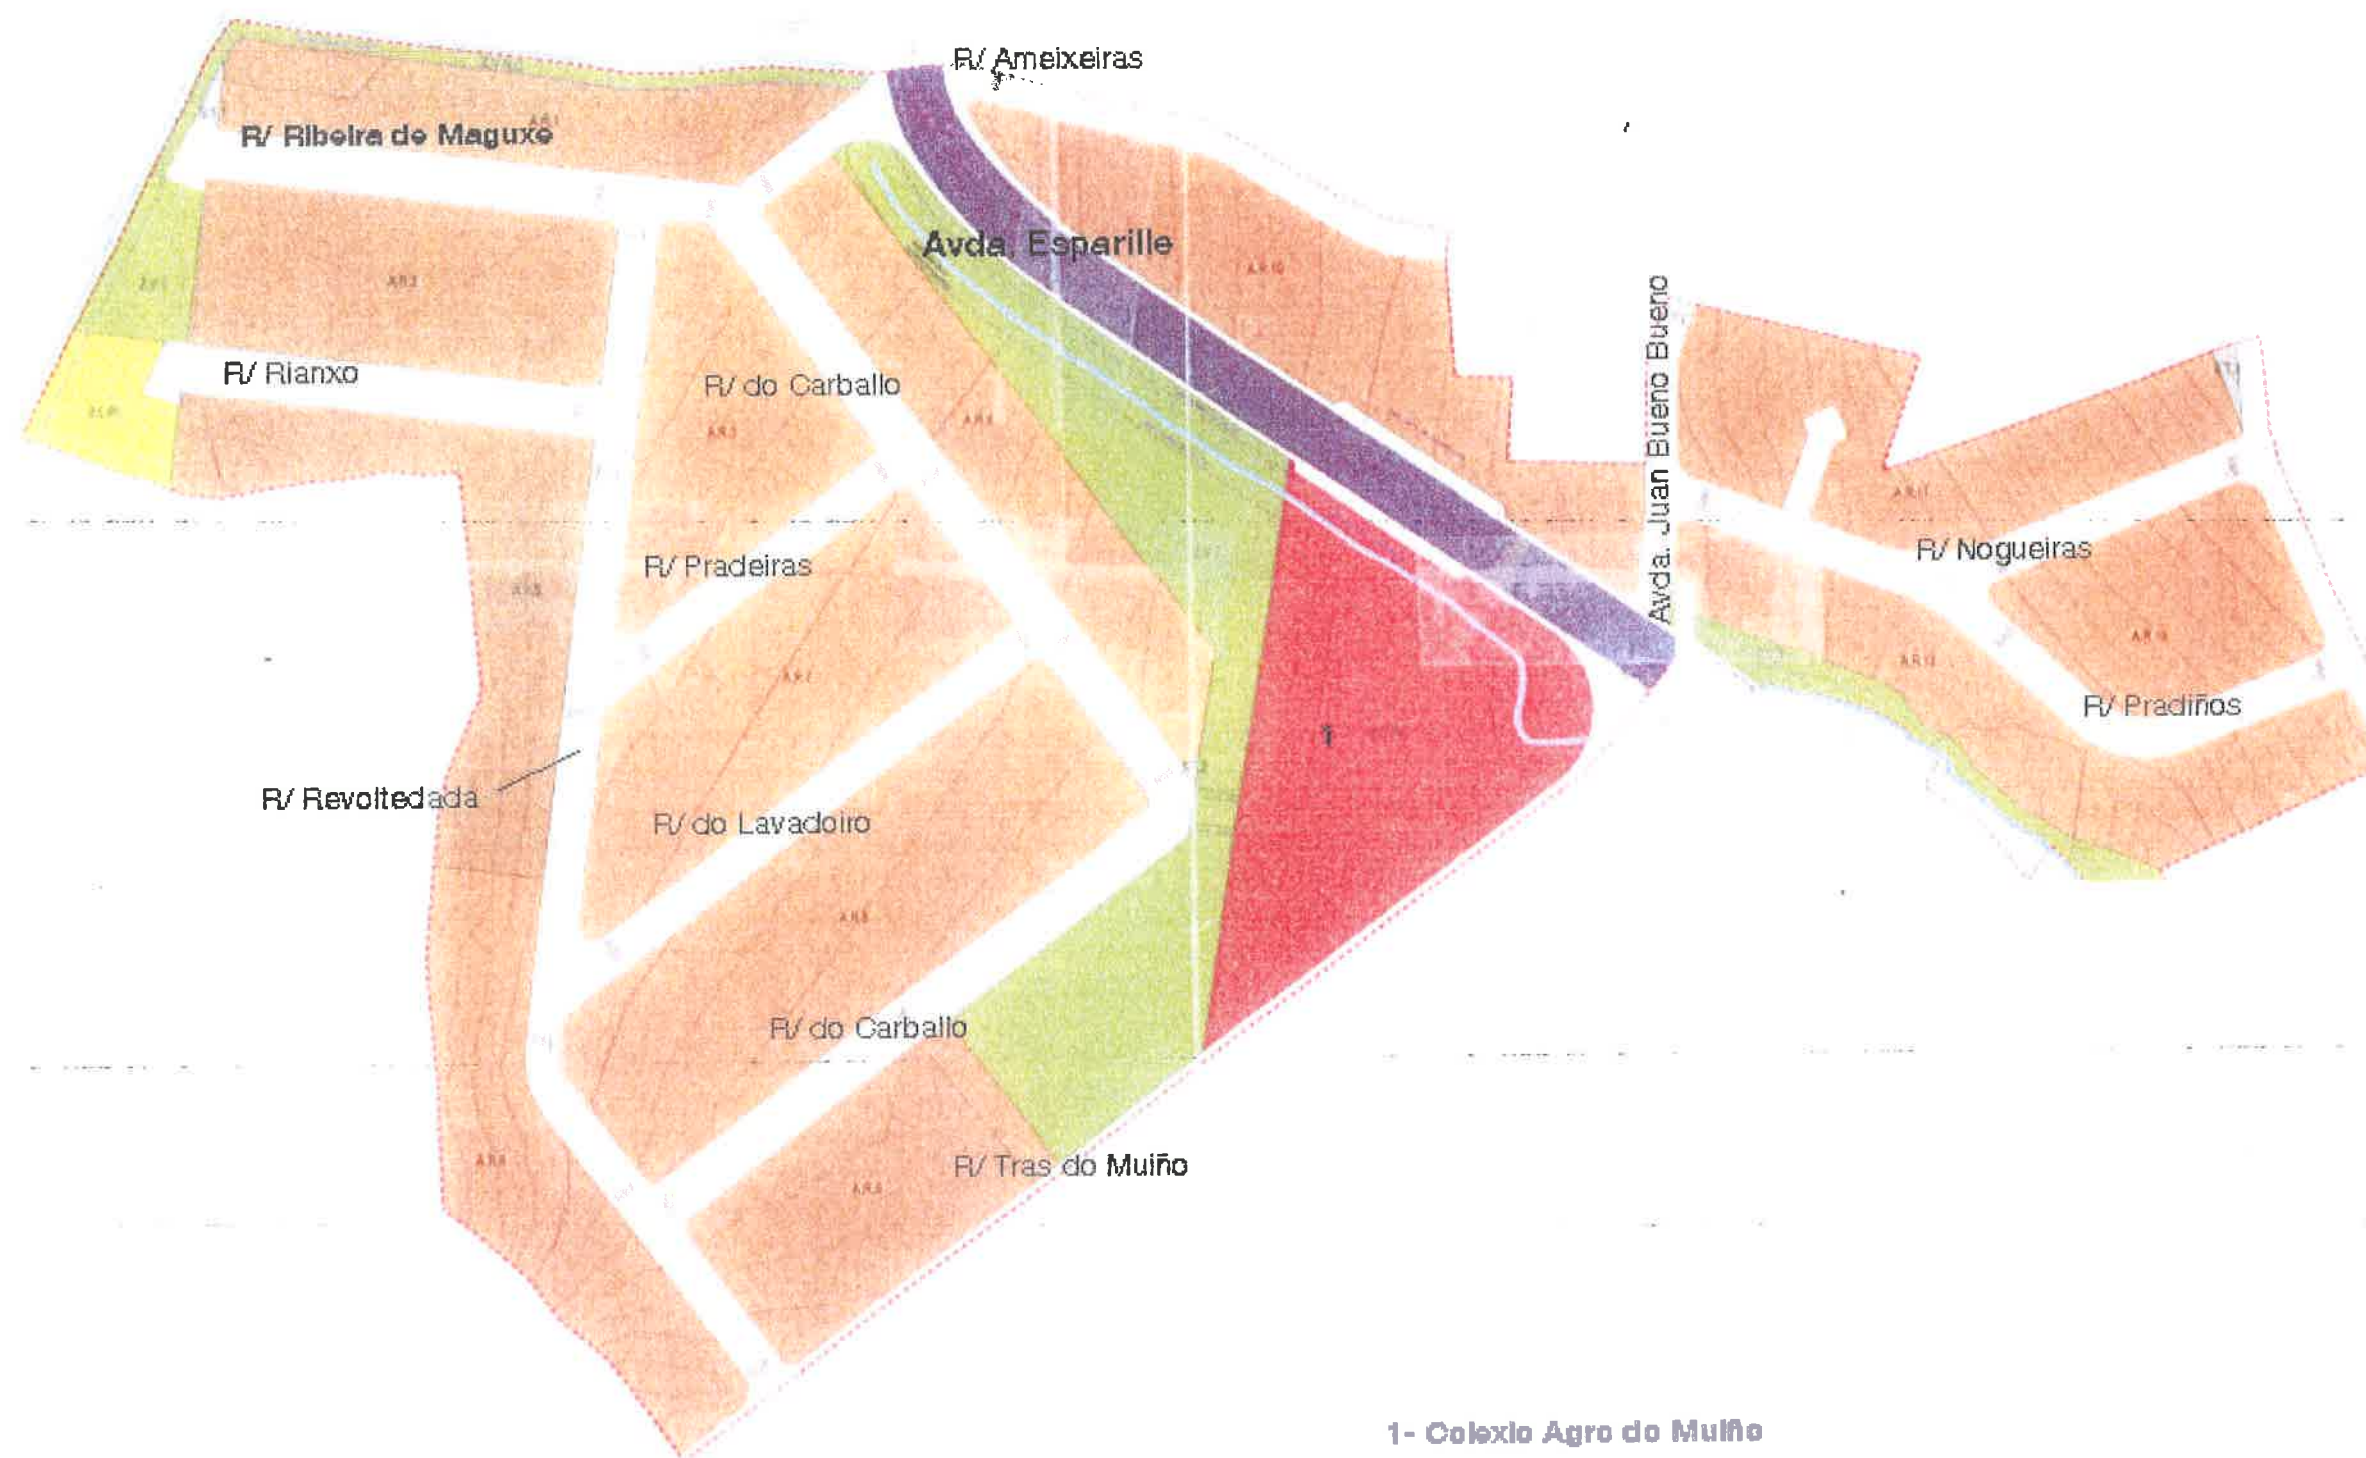

URB. AGRO DO MUÍÑO

situación: SAN JUAN DE ORTOÑO - AMES

plano: EMPLAZAMIENTO.



URBANIZACIÓN AGRO DO MUIÑO