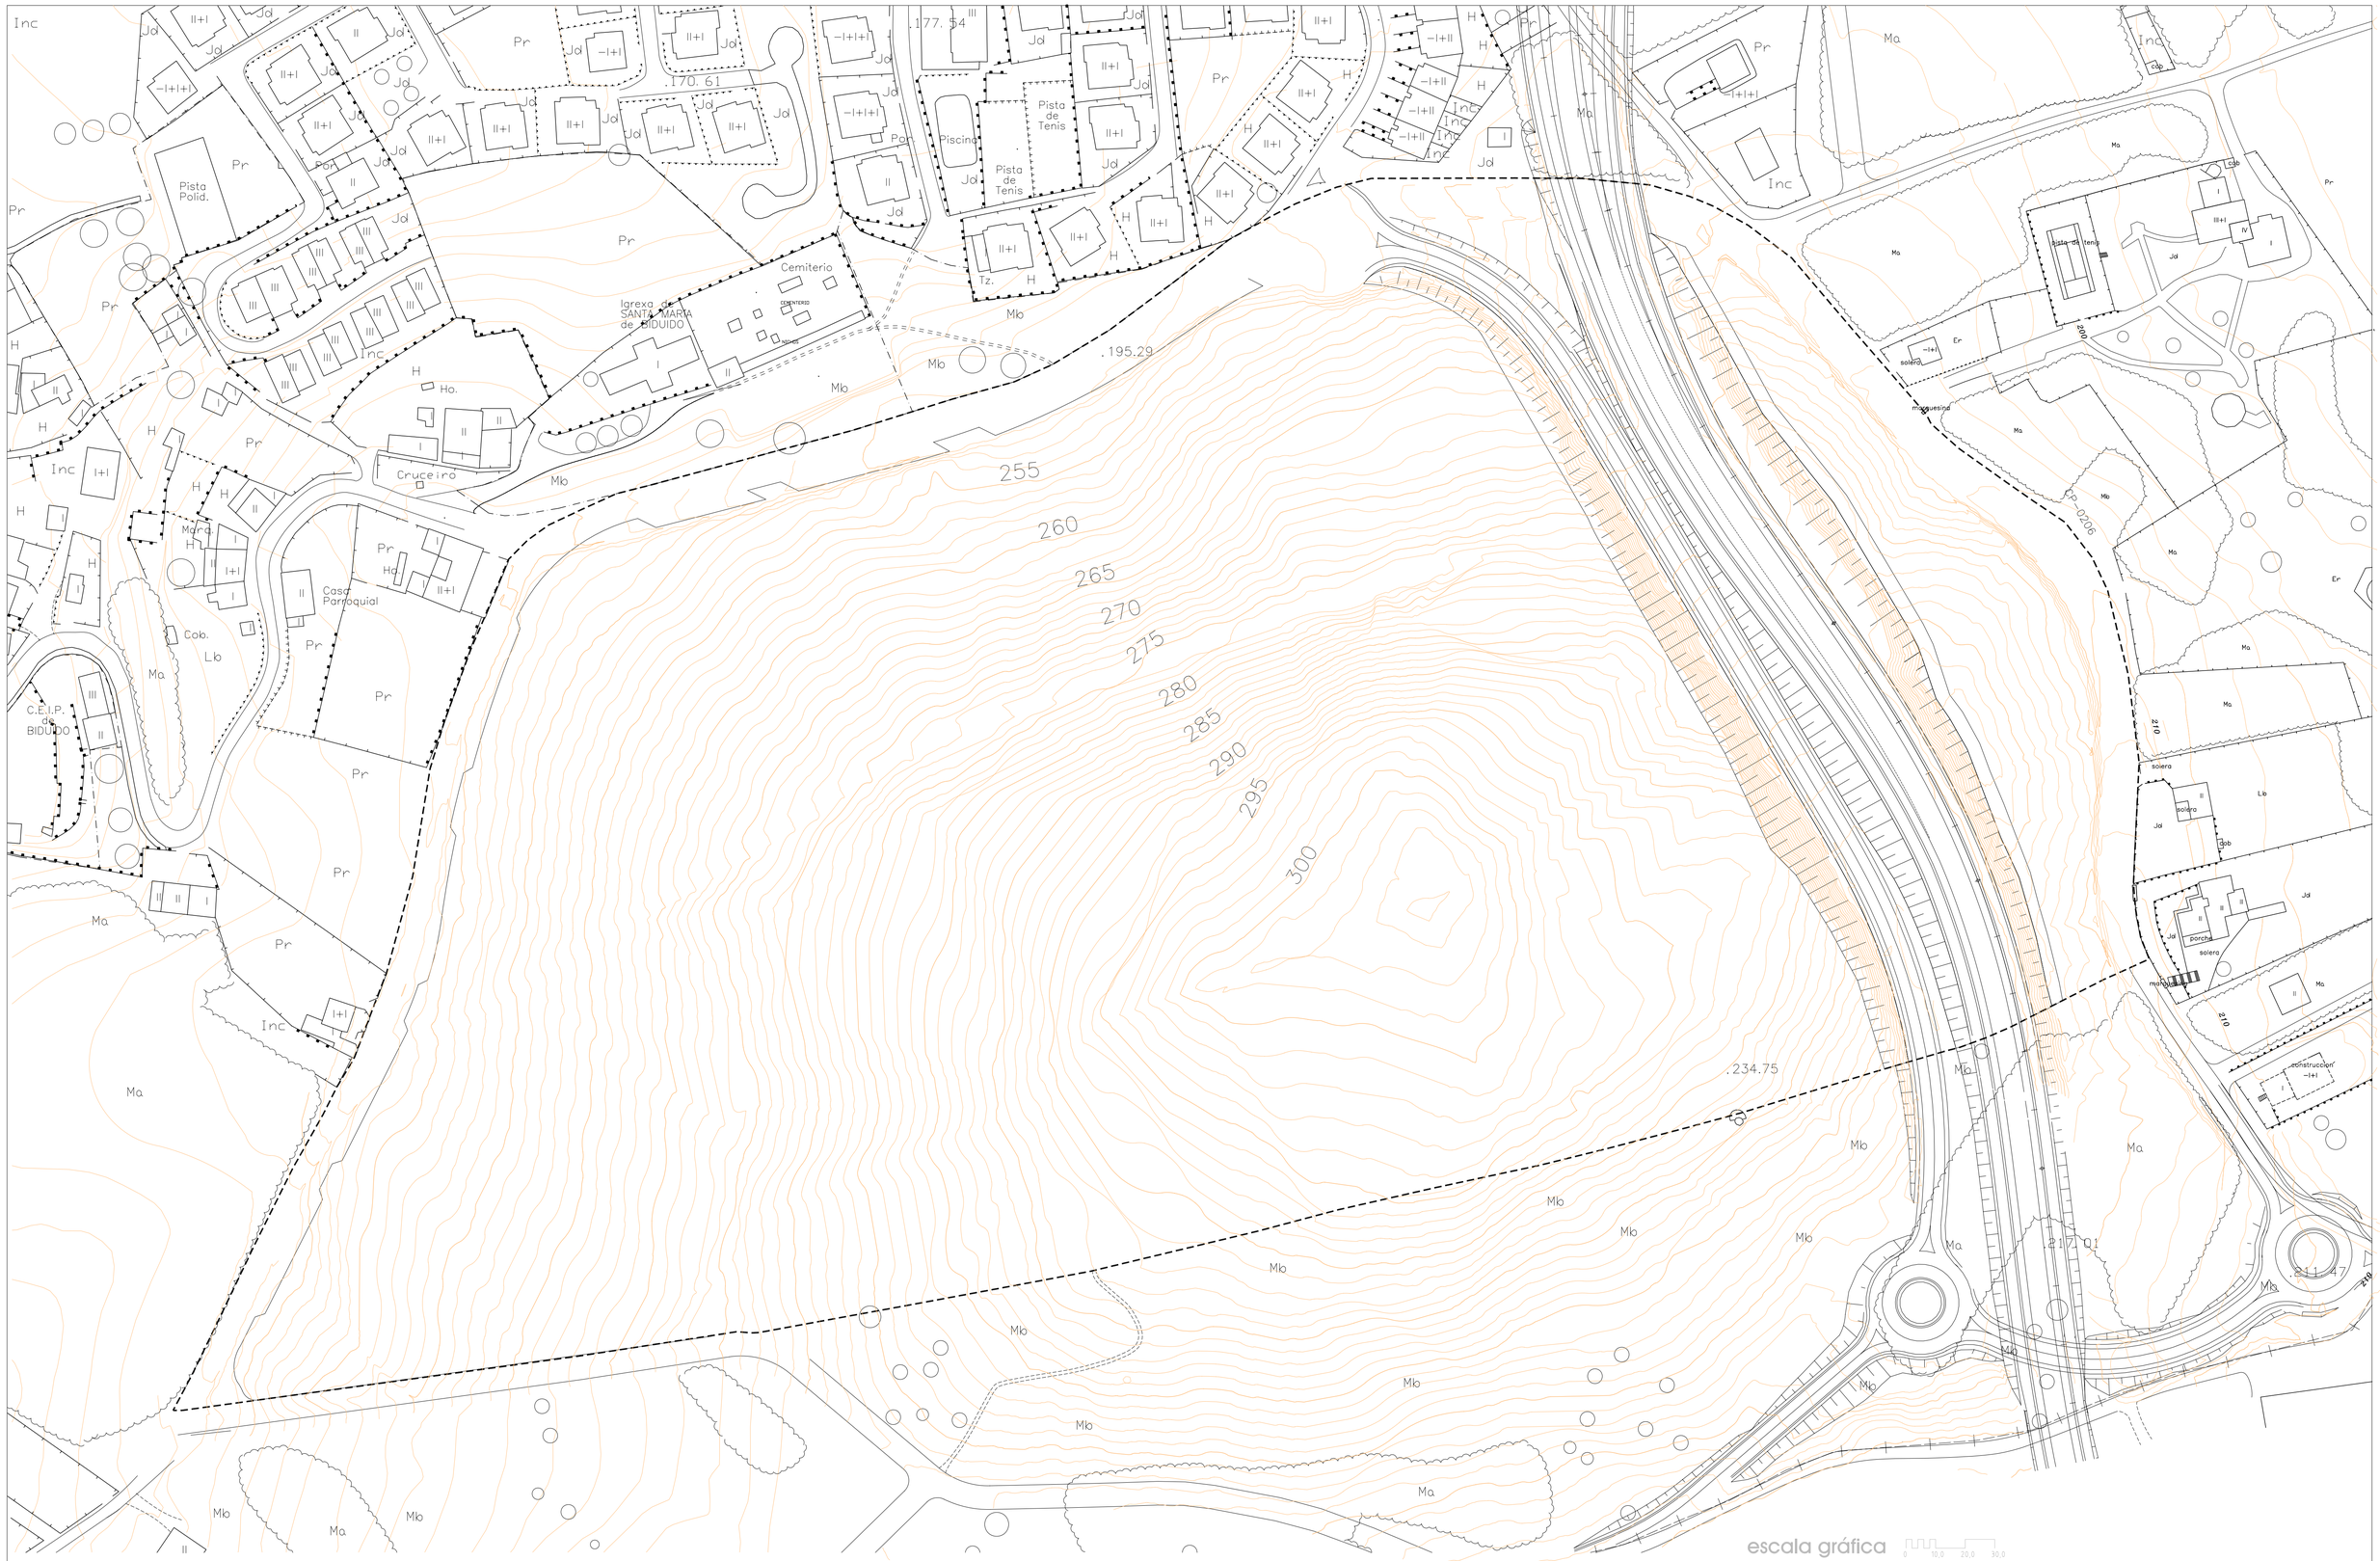

oficina de arquitectura, urbanismo y planificación s.l.p.
c/ alcalde lorenzo 14, portal 1-2ºd, bertamirans (ames). telf./fax 981883220. email: oau-arquitectura@oau-arquitectura.com
juan a. caridad graña, arquitecto - col. 2170
isidro lópez yáñez, arquitecto - col. 2261

plan parcial s-07, venturiña-ames

promotor: santiago sur s.l.

documento refundido para aprobación definitiva

plano: delimitación y estado actual

noviembre 2017

escala original 1/1000
escala reducida 1/2000

0.01